




BOVENAANZICHT MAAIVELD  
SCHAAL 1:200

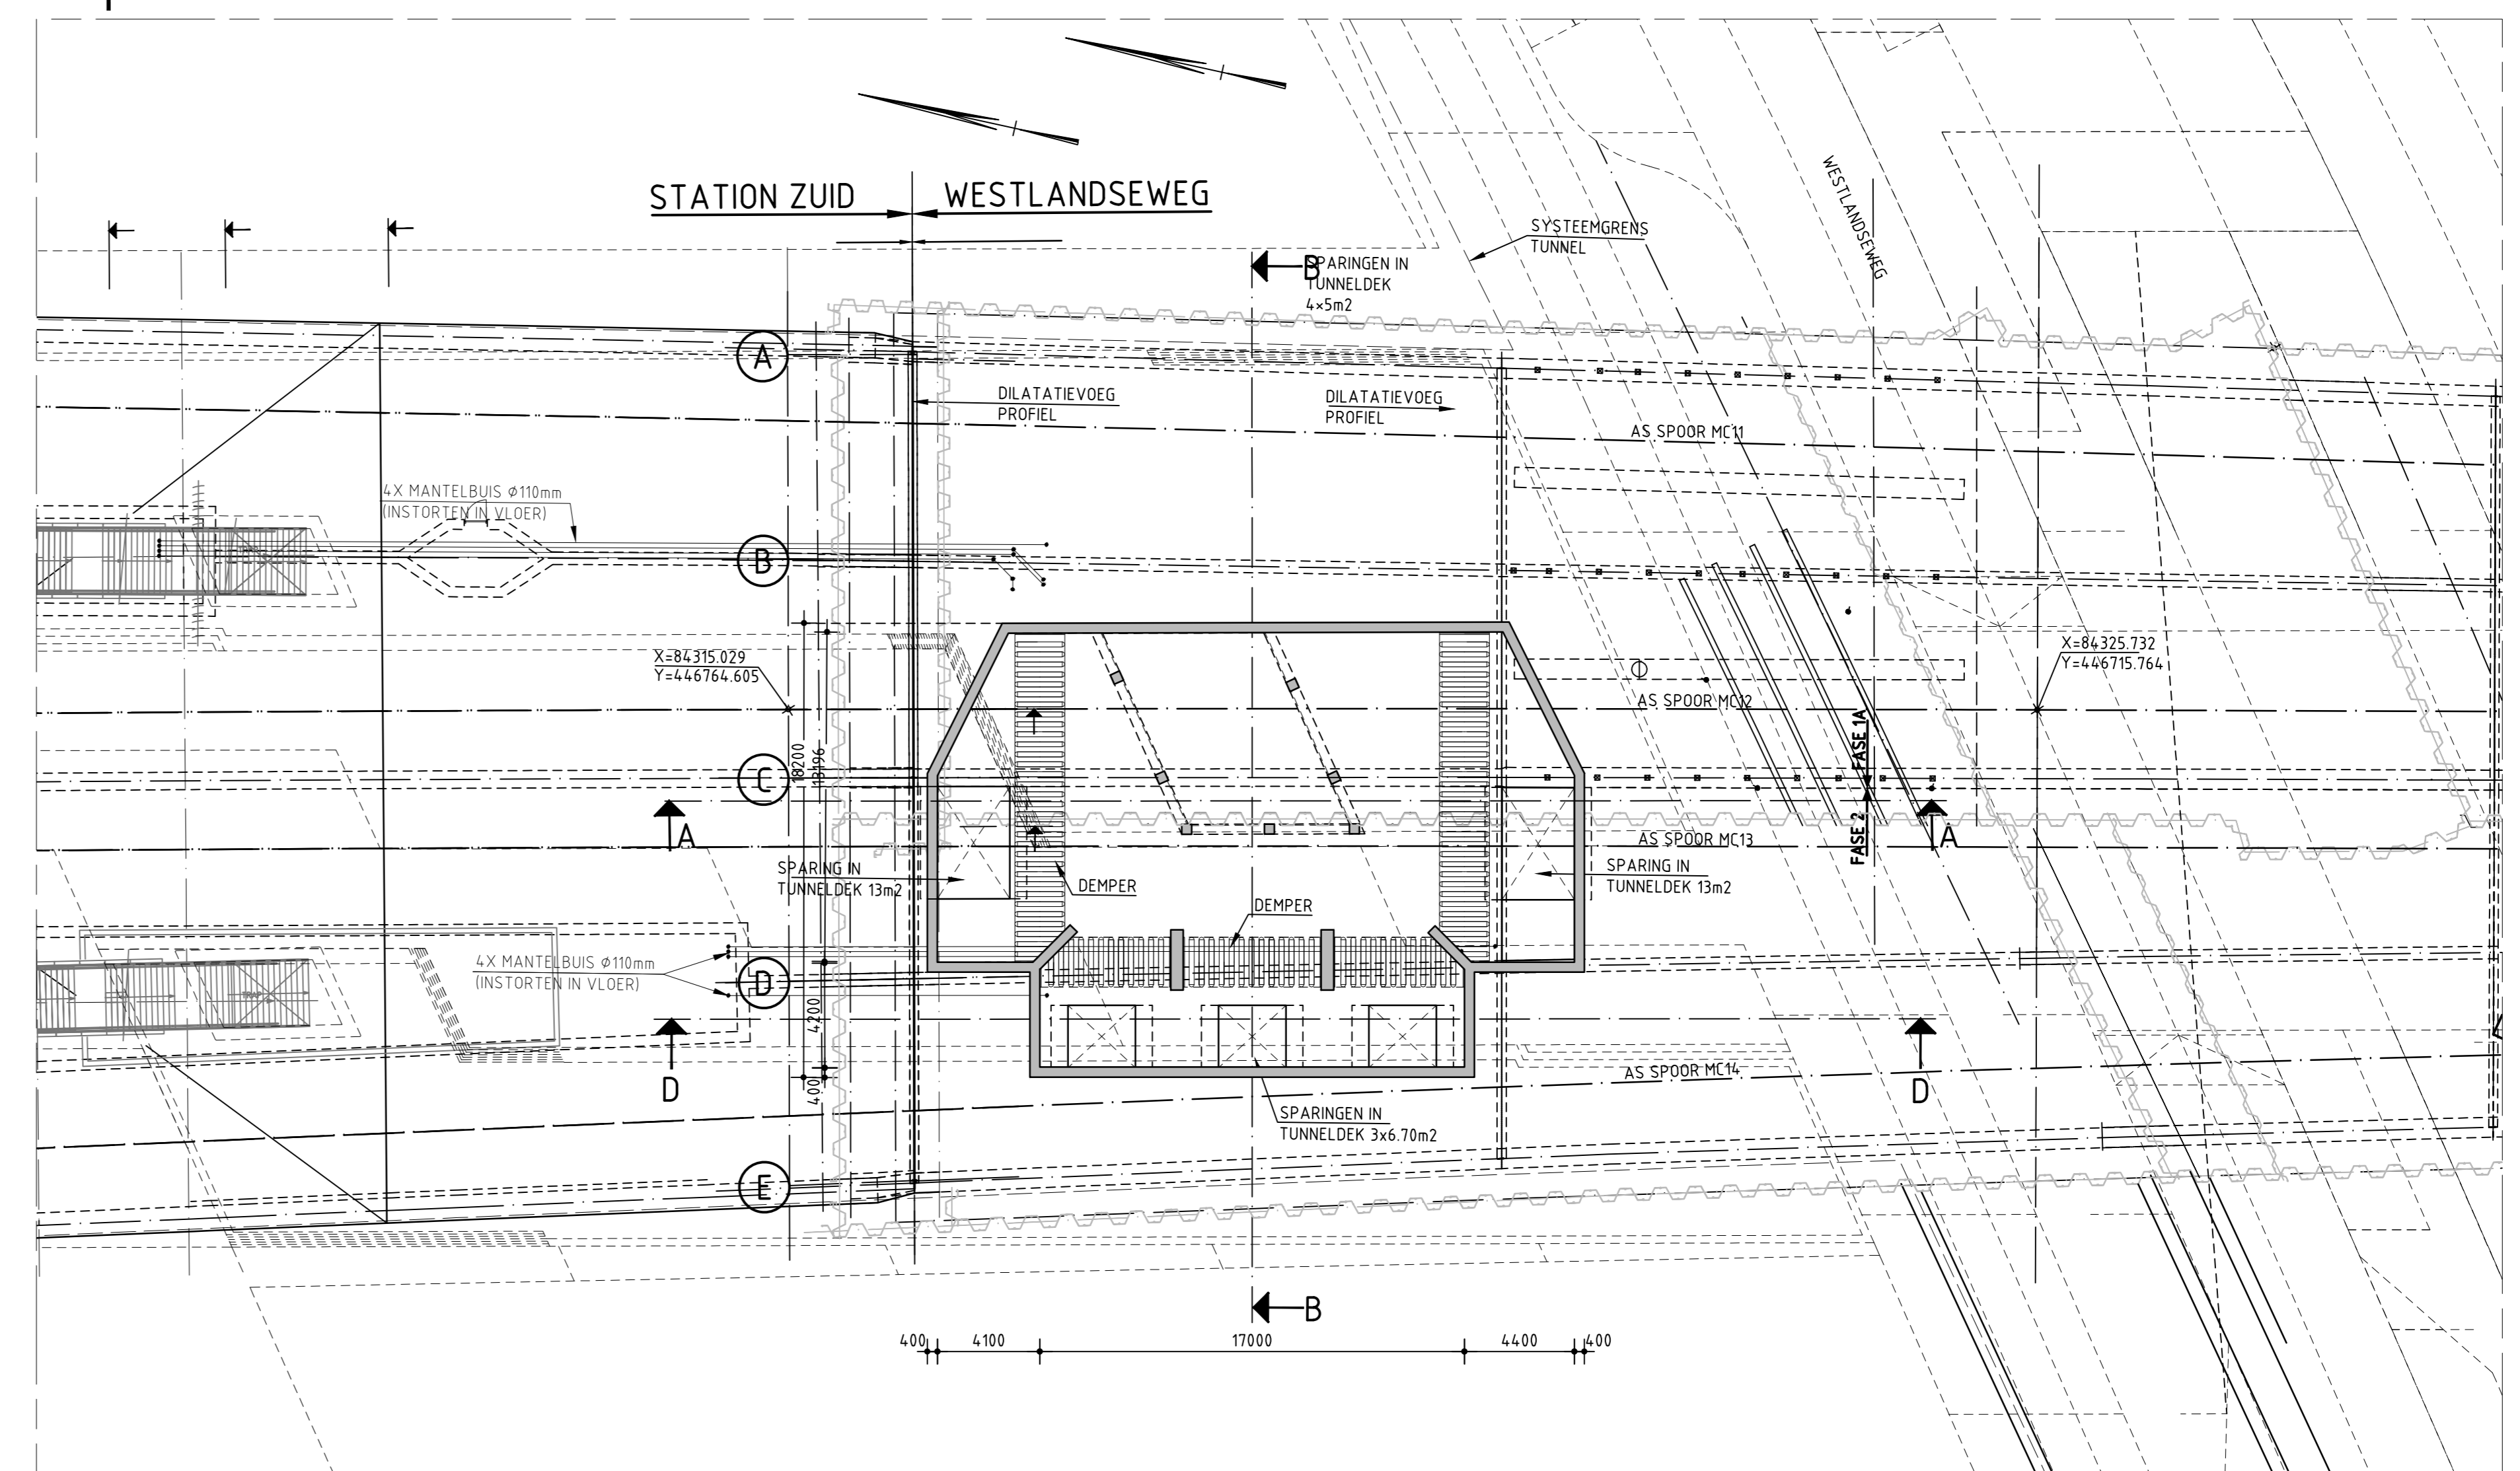


BOVENAANZICHT OP NAP NIVEAU  
SCHAAL 1:200

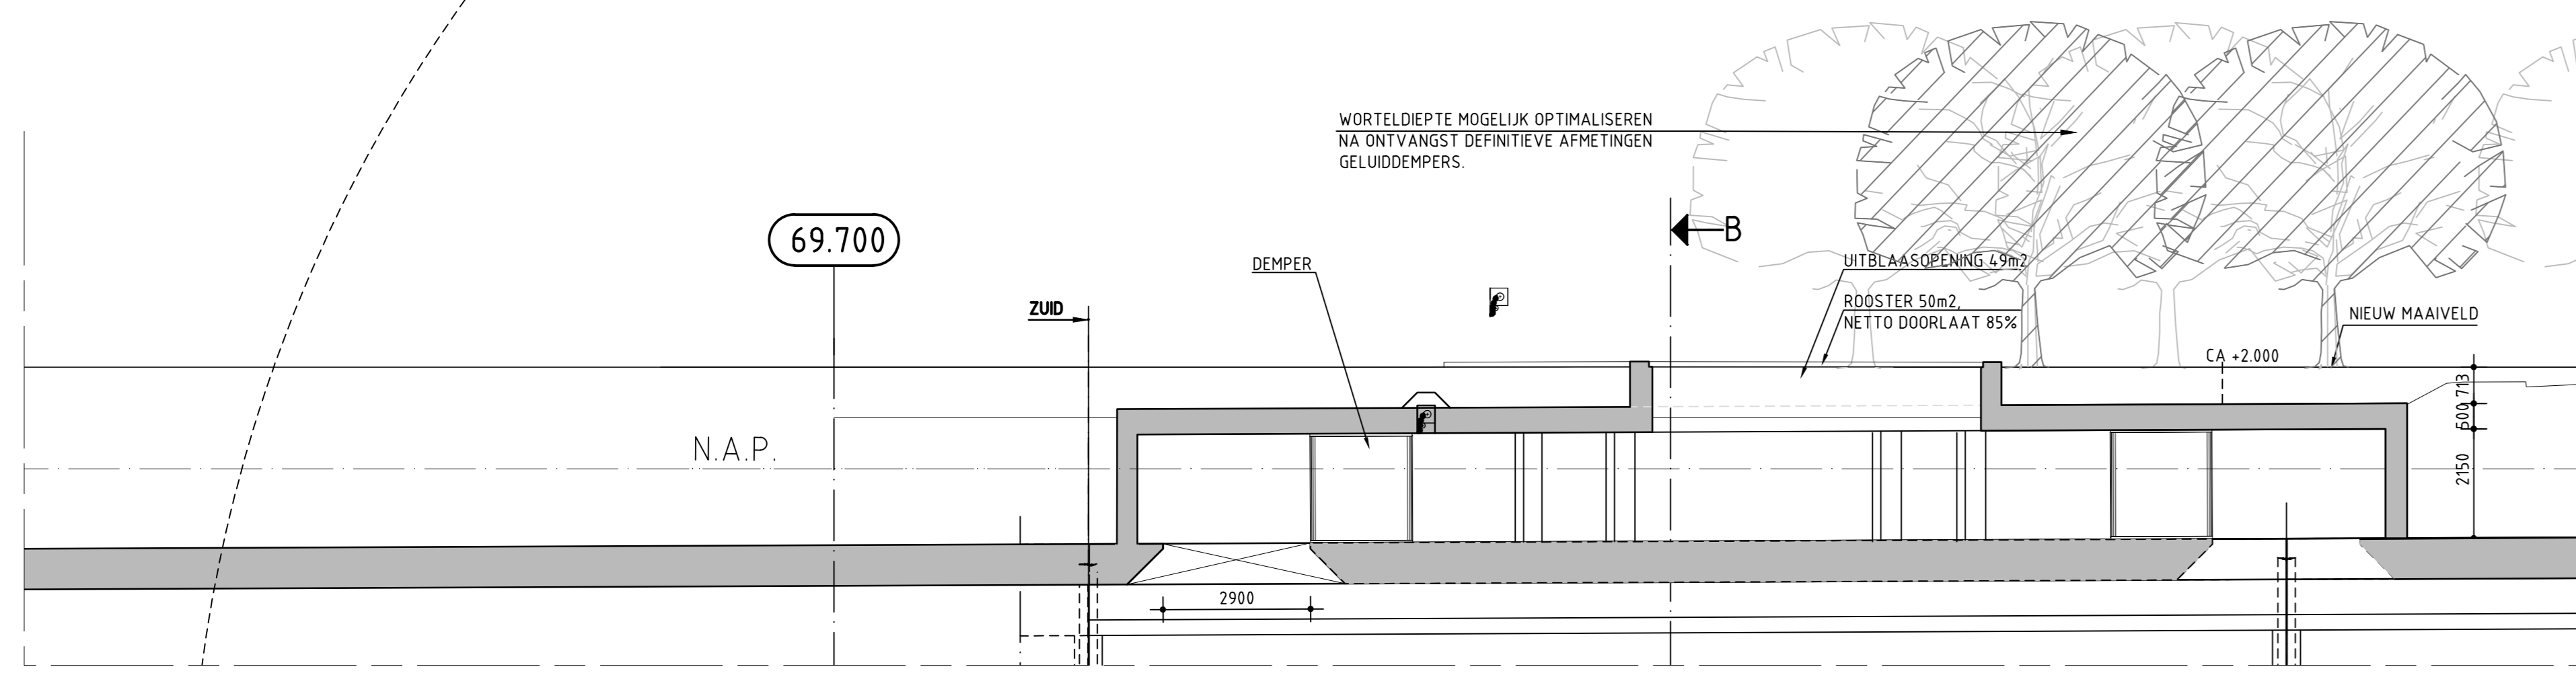

DOORSNEDE A-A  
SCHAAL 1:100

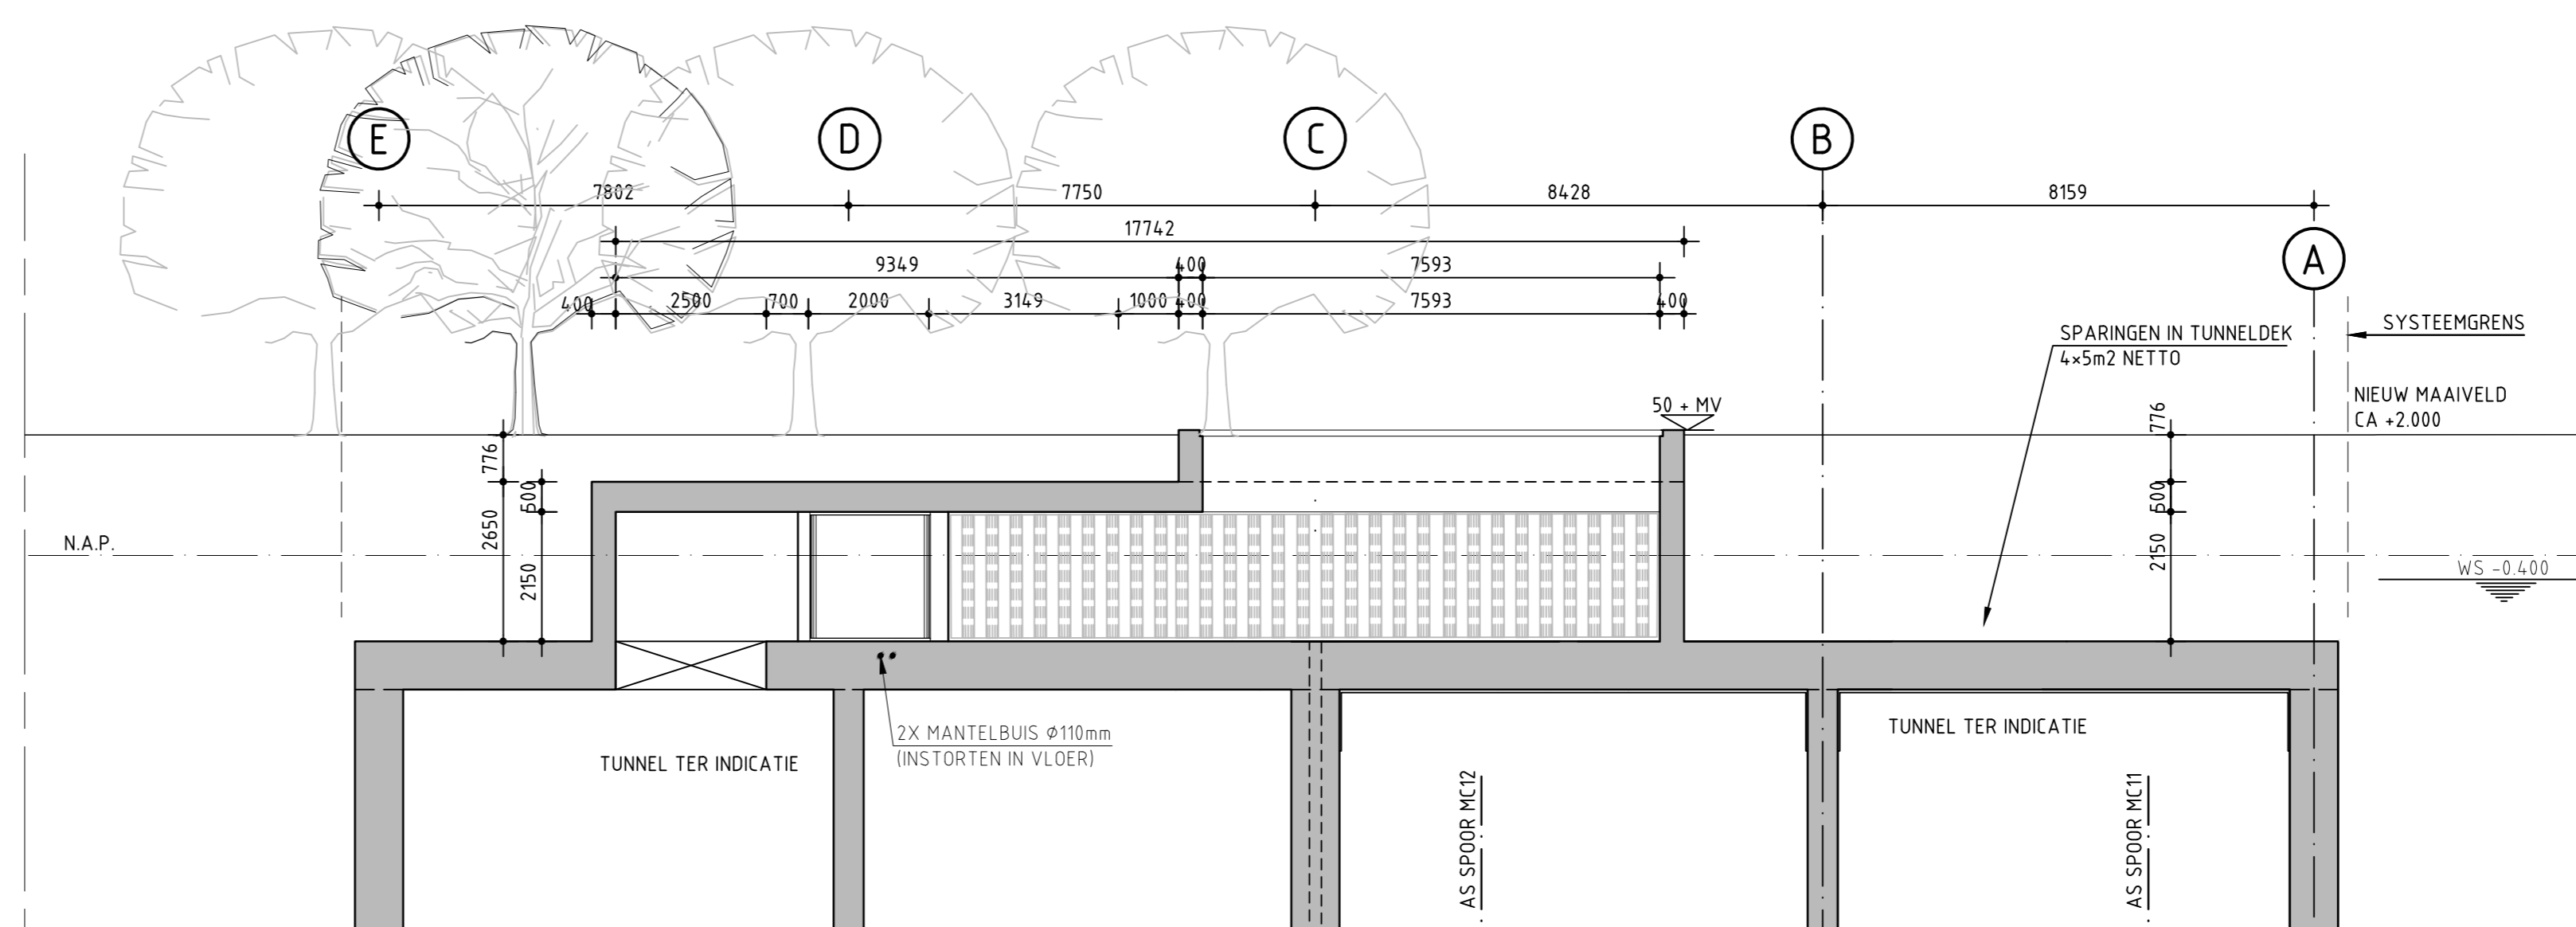

DOORSNEDE B-B  
SCHAAL 1:100

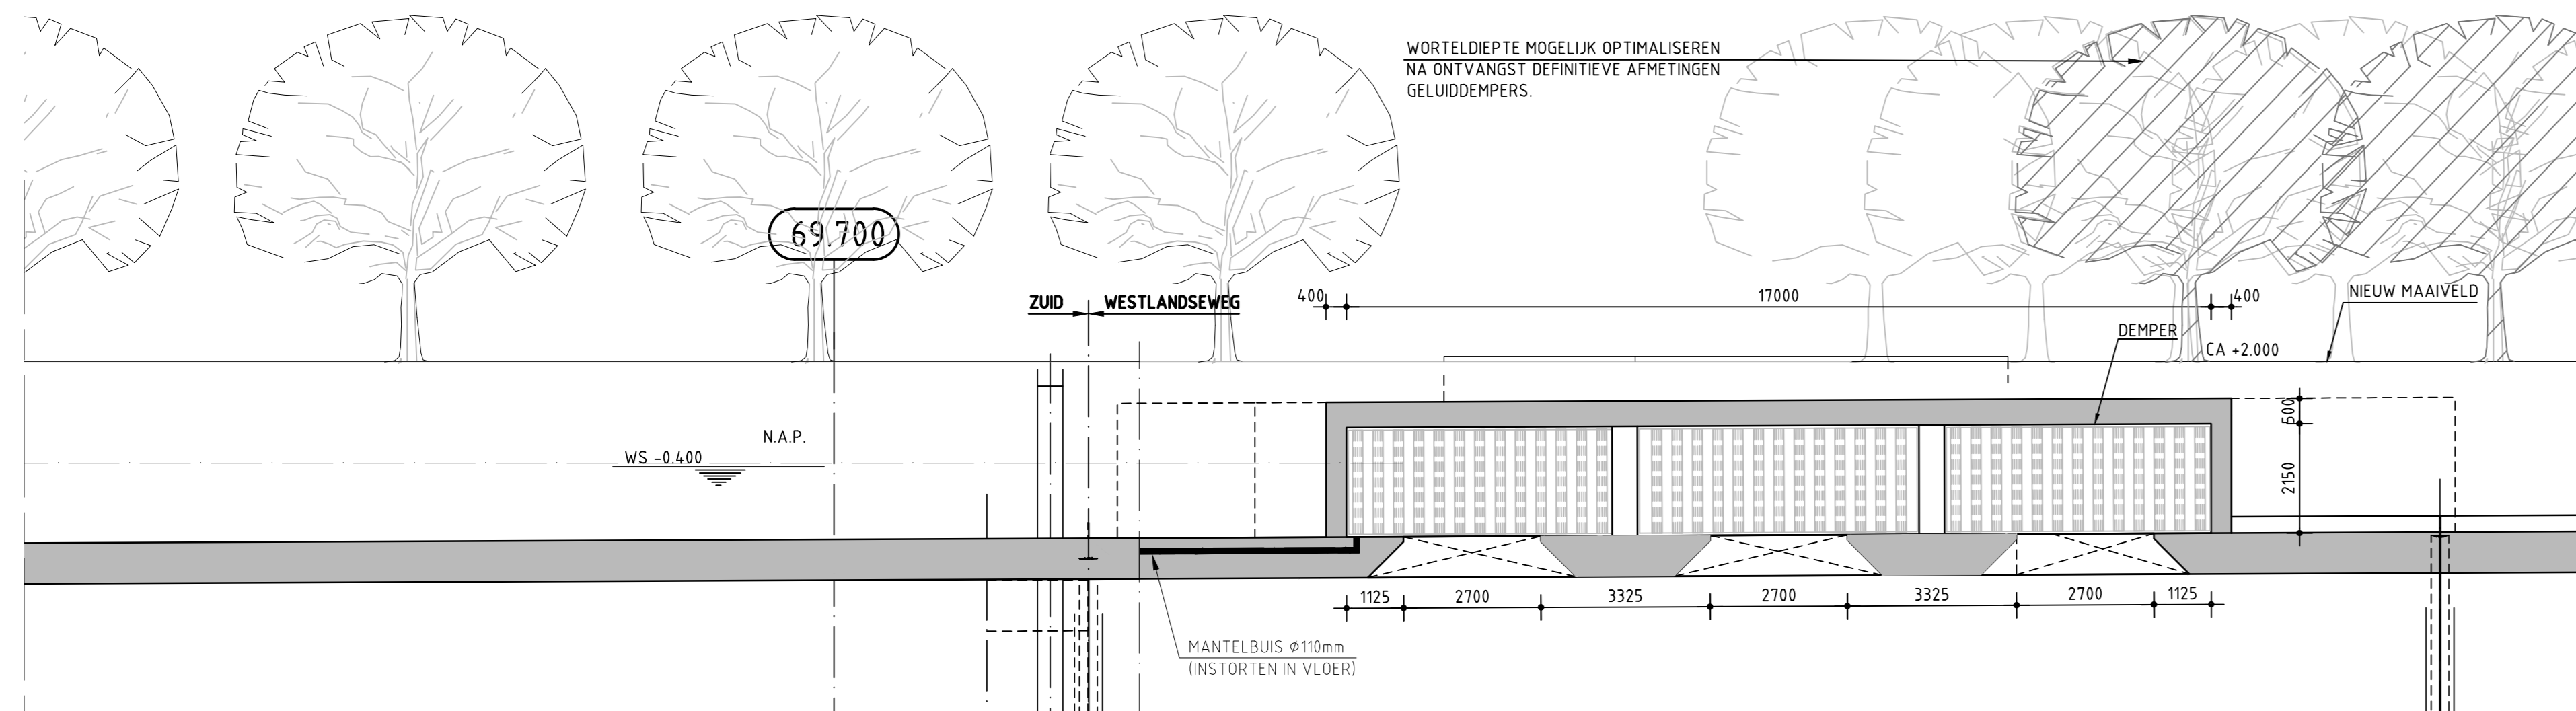

DOORSNEDE D-D  
SCHAAL 1:100

SPOORZONE DELFT		4-sporigheid Rijswijk - Delft-zuid Ontluchtingsgaten	
Westlandseweg		Doorsnede A-A	
Formaat A0		Schaal: 1:1000/1:200 in 1blad(en) blad2	
Opdrachtgever:		Status: Concept	
Tekeningsnr.: BB4897-131-112-03		0.1	

