
 


1,825

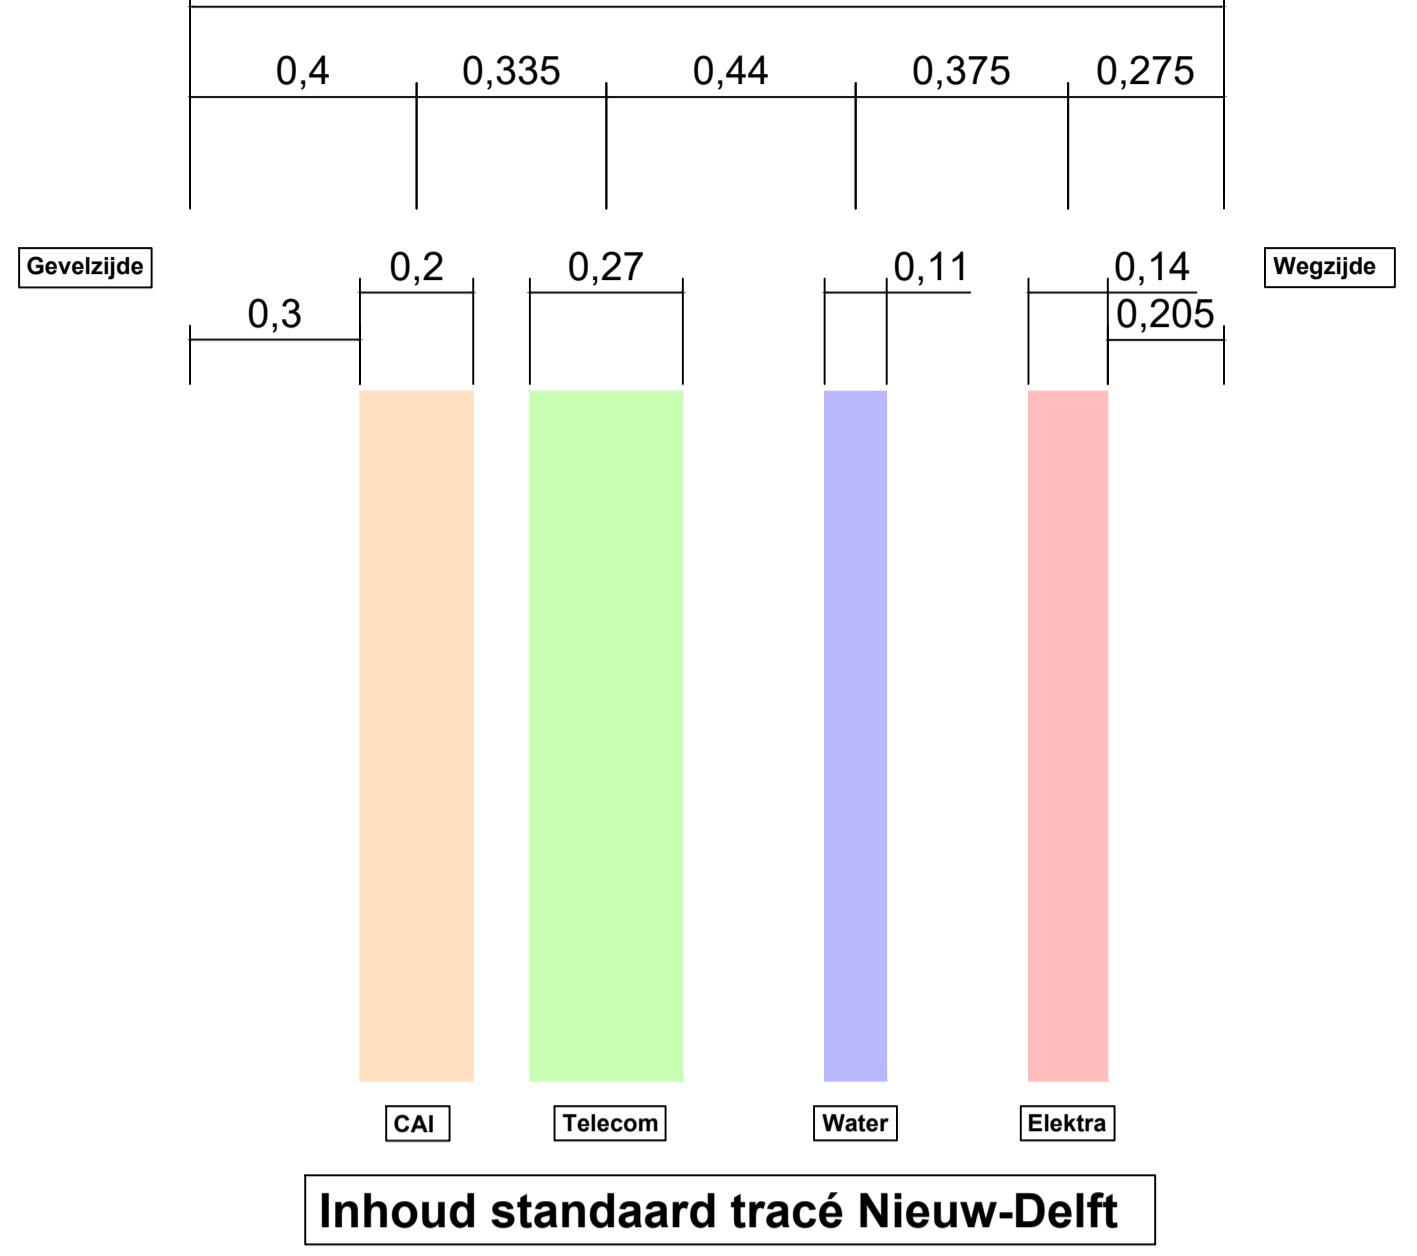

PRINCIPE PROFIEL GEMEENTE DELFT
Schaal: 1:20

Project	Nieuw Delft		
Opdrachtgever	Ontwikkelingsbedrijf Spoorzone Delft		
Schaal	1:200	Formaat	A0/L8
Platform	AutoCAD	Versie	november 2021
Omschrijving	Hoofdracé's kabels en leidingen Veld 6 A0-04141000		
Tekeningnummer	kabels en leidingen actueel	Versie	26-10-2021
Tekenaar	ARH	Controle	RVDK
		Autorisatie	THO

X=84268.383
Y=446384.055

X=84251.283
Y=446430.434